

ΕΦΗΜΕΡΙΣ ΤΗΣ ΚΥΒΕΡΝΗΣΕΩΣ
ΤΗΣ ΕΛΛΗΝΙΚΗΣ ΔΗΜΟΚΡΑΤΙΑΣ

ΕΝ ΑΘΗΝΑΙΣ ΤΗι 18 ΙΟΥΛΙΟΥ 1980	ΤΕΥΧΟΣ ΤΕΤΑΡΤΟΝ	ΑΡΙΘΜΟΣ ΦΥΛΛΟΥ 396

ΠΕΡΙΕΧΟΜΕΝΑ

ΑΠΑΛΛΟΤΡΙΩΣΕΙΣ

ΑΠΟΦΑΣΕΙΣ

ΑΝΑΚΟΙΝΩΣΕΙΣ

ΠΟΛΕΟΔΟΜΙΑ

ΔΙΑΤΑΓΜΑΤΑ

ΑΝΑΚΟΙΝΩΣΕΙΣ

ΑΠΑΛΛΟΤΡΙΩΣΕΙΣ

ΑΠΟΦΑΣΕΙΣ

'Αριθ. 839 (1)

Περὶ κηρύξεως ὡς ἀναδασωτέας δασικῆς ἐκτάσεως 33,100 στρεμμάτων, στὴ θέση Λαδικοῦ τῆς Κοινότητας Βουρβούρων, τοῦ Νομοῦ 'Αρκαδίας.

Ο ΝΟΜΑΡΧΗΣ ΑΡΚΑΔΙΑΣ

Σύμφωνα μέ : 1. Τὶς διατάξεις : α) τοῦ ἄρθρου 117 παρ. 3 τοῦ Συντάγματος τῆς 'Ελλάδος, β) τῶν ἄρθρων 188–205 τοῦ Ν.Δ. 86/69 «περὶ Δασικοῦ Κώδικος», γ) τοῦ ἄρθρου 10 τοῦ Ν. 666/77 «περὶ τροποποιήσεως καὶ συμπληρώσεως διατάξεων τῆς 'Εποικιστικῆς Νομοθεσίας», δ) τοῦ Νόμου 3200/55 «περὶ Διοικητικῆς 'Αποκεντρώσεως», σὲ συνδυασμὸ μὲ τὶς διατάξεις τοῦ Ν.Δ. 532/1970 «περὶ συμπληρώσεως τῶν διατάξεων περὶ διοικητικῆς ἀποκεντρώσεως» καὶ τοῦ 709/1970 Β. Δ/τος ποὺ ἐκδόθηκε σ' ἐκτέλεση αὐτοῦ.

2. Τὶς ἑξῆς διαταγὲς τοῦ 'Υπουργείου Γεωργίας: α) 5684/499/ἐγκ. 48/11.2.1971, β) 114812/2946/ἐγκ. 154/24.10.1975, γ) 10582/539/13.2.1976, δ) 217606/1610/13.6.1977.

3. Τὴ 1049/2.5.80 πρόταση τῆς ἁρμόδιας Δασικῆς 'Αρχῆς, σύμφωνα μὲ τὴν ὁποία προτείνεται ἡ κήρυξη ὡς ἀναδασωτέας τῆς ὑπόψη ἐκτάσεως.

4. Τὴ 2/30.5.80 γνωμοδότηση τοῦ Νομαρχιακοῦ Συμβουλίου Δασῶν Ν. 'Αρκαδίας.

5. Τὴν ἀνάγκη προστασίας τῆς ἐκτάσεως καὶ ἀναπτύξεως τῆς δασικῆς βλαστήσεως φυσικῶς ἢ τεχνητῶς, ἀποφασίζουμε :

Κηρύσσουμε ὡς ἀναδασωτέα τὴ δασικὴ ἔκταση 33,100 στρέμματα, ποὺ βρίσκεται στὴ θέση Λαδικοῦ τῆς περιφέρειας Βουρβούρων, τοῦ Νομοῦ 'Αρκαδίας μὲ σκοπὸ τὴν προστασία της καὶ τὴν ἀνάπτυξη τῆς δασικῆς βλαστήσεως.

'Η βλάστηση τῆς ἐκτάσεως αὐτῆς, ποὺ καλυπτόταν ἀπὸ ἀφάνες καὶ ρείκια, καταστράφηκε στὶς 11.2.1980.

Σχετικὸ τὸ σχεδιάγραμμα μὲ κλίμακα 1 : 20.000 τὸ ὁποῖο ἀποτελεῖ ἀναπόσπαστο μέρος τῆς ἀποφάσεως αὐτῆς καὶ μὲ τὰ ἑξῆς ὅρια :

'Ανατολικά : Μὲ δημόσια Δασικὴ ἔκταση καὶ ἀγροὺς κατοίκων Κοινότητας Βουρβούρων.

Δυτικά : Μὲ δημόσιο δρυοδάσος.

Βόρεια : Μὲ ἀγροὺς κατοίκων Κοινότητας Βουρβούρων.

Νότια : Μὲ ἀγροὺς κατοίκων Κοινότητας Βουρβούρων.

'Η ἀπόφαση αὐτὴ νὰ δημοσιευθεῖ στὴν 'Εφημερίδα τῆς Κυβερνήσεως.

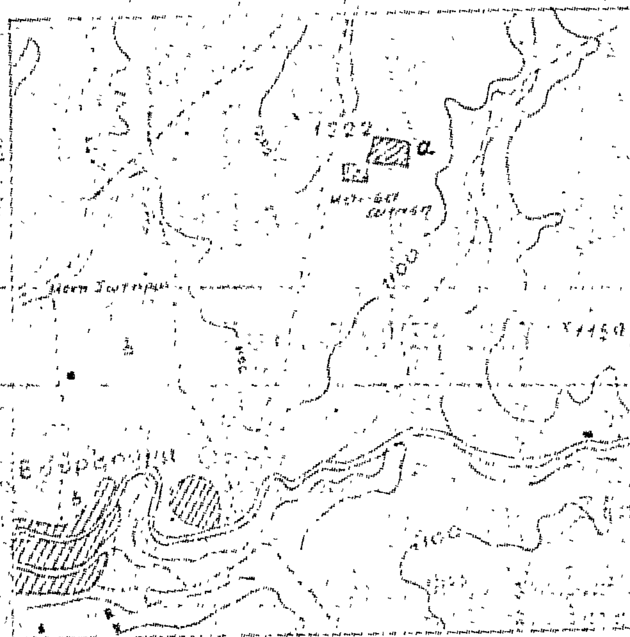
Τρίπολη, 4 'Ιουνίου 1980

'Ο Νομάρχης
Β. ΑΝΑΣΤΑΣΙΑΔΗΣ

ΑΠΟΣΠΑΣΜΑ ΧΑΡΤΗ

περιοχής κοινότητος Βουρβούρων Κυνουρίας

κλίμαξ 1:20.000



ΥΠΟΜΝΗΜΑ

Όρια οικισμού

Δημόσια δασική έκτασις

Ιδιωτικές εκτάσεις

○ Ελαιόδενδρα

ΤΟΠΟΓΡΑΦΙΚΟ ΔΙΑΓΡΑΜΜΑ

κτήσεως στη θέση "Λαδικού" περιοχής κοινότητος Βουρβούρων

κλίμαξ 1:2000

'Αριθ. ΟΕ 8554 (2)

Περὶ ἐπικυρώσεως ἐκθέσεως καθορισμοῦ ὁριογραμμῶν αἰγιαλοῦ καὶ παραλίας στὴ θέση «Κάβος» Λευκίμμης Ν. Κερκύρας, μπροστὰ ἀπὸ τὴν ἰδιοκτησία Κων/νου Κρότση.

Ο ΝΟΜΑΡΧΗΣ ΚΕΡΚΥΡΑΣ

Ἔχοντας ὑπόψη :

1. Τὶς διατάξεις : α) τοῦ ἄρθρ. 1 τοῦ Ν. 3200/1955 «περὶ διοικητικῆς ἀποκεντρώσεως», β) τοῦ ἀπὸ 11/12-11-1929 Δ/τος «περὶ διοικήσεως δημοσίων κτημάτων», γ) τῶν ἄρθρ. 1 καὶ 3 τοῦ Α.Ν. 2344/40 «περὶ αἰγιαλοῦ καὶ παραλίας» καὶ δ) τοῦ ἄρθρ. 74 τοῦ Π.Δ. 636/77 «περὶ διαρθρώσεως τοῦ Ὑπουργείου Οἰκονομικῶν».

2. Τὴν ἀπὸ 23-3-1978 αἴτηση ποὺ ὑπέβαλε στὴν ὑπηρεσία μας ὁ Κων/νος Κρότσης ὡς ἐνδιαφερόμενος γιὰ τὴ χάραξη ὁριογραμμῆς τοῦ αἰγιαλοῦ καὶ τῆς παραλίας μπροστὰ ἀπὸ τὴν ἰδιοκτησία του στὴ θέση «ΚΑΒΟΣ» Λευκίμμης Ν. Κερκύρας.

3. Τὴν ἀπὸ 12-5-1980 ἔκθεση τῆς ἐπιτροπῆς τοῦ ἄρθρ. 10 τοῦ Α.Ν. 1540/38, (ὅπως τοῦτο ἀντικαταστάθηκε μὲ τὸ ἄρθρ. 5 τοῦ Α.Ν. 263/68 καὶ τοῦτο διὰ τοῦ ἄρθρ. 74 τοῦ Π.Δ. 636/77), καθορισμοῦ ὁριογραμμῶν αἰγιαλοῦ καὶ παραλίας καὶ τὸ ἀπὸ 20-1-1978 τοπογραφικὸ καὶ ὑψομετρικὸ διάγραμμα τῆς ἀνωτέρω περιοχῆς, θεωρημένο ἀπὸ τὴ Δ/νση Τεχνικῶν Ὑπηρεσιῶν Ν. Κερκύρας τὴν 10-5-1980.

4. Τὴ σύμφωνη γνώμη τοῦ Γενικοῦ Ἐπιτελείου Ναυτικοῦ ποὺ διατυπώθηκε μὲ τὸ ὑπ' ἄρθρ. Φ.187.2/350/80/1207/6-6-80 ἔγγραφό του, ἀποφασίζουμε :

Ἐπικυρώνουμε τὴν ἀπὸ 12/5/1980 ἔκθεση τῆς ἐπιτροπῆς τοῦ ἄρθρου 74 τοῦ Π.Δ. 636/77 καθορισμοῦ ὁριογραμμῆς αἰγιαλοῦ καὶ παραλίας στὴ θέση «ΚΑΒΟΣ» Λευκίμμης Ν. Κερκύρας καθὼς καὶ τὸ τοπογραφικὸ καὶ ὑψομετρικὸ διάγραμμα ποὺ συνοδεύει τὴν ἔκθεση, μπροστὰ ἀπὸ τὴν ἰδιοκτησία τοῦ Κων/νου Κρότση στὴν περιοχὴ «ΚΑΒΟΣ» Λευκίμμης, στὸ ὁποῖο ἔχει χαραχθεῖ μὲ κόκκινη γραμμὴ τὸ ὅριο τοῦ αἰγιαλοῦ καὶ μὲ κίτρινη τὸ ὅριο τῆς παραλίας.

Ἡ ἀπόφαση αὐτὴ μαζὶ μὲ τὴν ἀπὸ 12-5-1980 ἔκθεση καὶ τοπογραφικὸ διάγραμμα νὰ δημοσιευθοῦν στὴν Ἐφημερίδα τῆς Κυβερνήσεως.

Κέρκυρα, 24 Ἰουνίου 1980

Ὁ Νομάρχης
ΣΠΥΡΟΣ ΤΣΙΡΚΑΣ

ΕΚΘΕΣΙΣ

Καθορισμοῦ (τὸ πρῶτον) ὁριογραμμῶν αἰγιαλοῦ καὶ παραλίας εἰς περιοχὴν «Κάβου» Κοινότητος Λευκίμμης Ν. Κερκύρας πρὸ ἰδιοκτησίας Κων/νου Κρότση.

Ἐν Κερκύρᾳ σήμερον τὴν 12-5-1980 ἡ κατὰ Νόμον ἁρμοδία ἐπιτροπὴ καθορισμοῦ αἰγιαλοῦ καὶ παραλίας ἀποτελουμένη ἐκ τῶν :

1. Κωνσταντίνου Σκέρου, Οἰκονομικοῦ Ἐφόρου Κερκύρας.
2. Βασ. Παπαγιάννη, Λιμενάρχη Κερκύρας.
3. Δημητρίου Μάκκα Πρ/νου τῆς Δ/νσεως Τ.Υ. Ν. Κερκύρας, συνελθοῦσα ἐν τῷ καταστήματι τῆς Οἰκονομικῆς Ἐφορίας Κερκύρας καὶ λαβοῦσα ὑπ' ὄψιν :

α) Τὴν ἀπὸ 23-3-1978 αἴτησιν τοῦ Κων/νου Κρότση περὶ καθορισμοῦ αἰγιαλοῦ καὶ παραλίας εἰς περιοχὴν Κάβου Κοινότητος Λευκίμμης Ν. Κερκύρας καὶ πρὸ τῆς ἐκεῖσε ἰδιοκτησίας τοῦ ἀνωτέρω.

β) Τὸ ὑποβληθὲν τοπογραφικὸν διάγραμμα ὑπὸ κλίμακα 1 : 500 τῆς ἀνωτέρω περιοχῆς συνταχθὲν τὴν 20-1-1978 ὑπὸ τοῦ Πολιτικοῦ Μηχανικοῦ Χρήστου Καρύδη (δεόντως ἠλεγμένον καὶ τεθεωρημένον ὑπὸ τῆς Δ/νσεως Τ.Υ. Ν. Κερκύρας).

γ) Τὰς διατάξεις τοῦ Α.Ν. 2344/40 «περὶ αἰγιαλοῦ καὶ παραλίας» ὡς αὗται συνεπληρώθησαν καὶ ἐτροποποιήθησαν μεταγενεστέρως.

δ) Τὰ ἐκ τῆς διενεργηθείσης τὴν 4-4-1978 αὐτοψίας προκύψαντα στοιχεῖα, ἀποφασίζει :

Καθορίζει ἐπὶ τοῦ ὡς ἄνω (β) τοπογραφικοῦ διαγράμματος: 1) διὰ συνεχοῦς ἐρυθρᾶς γραμμῆς τὸ ὅριον τοῦ αἰγιαλοῦ, 2) διὰ συνεχοῦς κιτρίνης γραμμῆς τὸ ὅριον τῆς παραλίας.

Ἀναλυτικῶς, ὡς ὁριογραμμὴ αἰγιαλοῦ ὁρίζεται ἡ πολυγωνικὴ τῶν κορυφῶν 1, 2, 3, 4, 5, 6, 1, αἵτινες ἐξασφαλίζονται ἐκ σταθερῶν ἐπὶ τόπου σημείων ὡς κατωτέρω :

Ἡ κορυφὴ 1 ἐξασφαλίζεται ἀπὸ τὰ σημεῖα Α καὶ Β (πάσσαλοι τσιμεντ.) καὶ εἰς ἀπόσταση 21.00 καὶ 88.00 μέτρα ἀντιστοίχως.

Ἡ κορυφὴ 2 ἐξασφαλίζεται ἀπὸ τὸ σημεῖο Β ποὺ ἀναφέραμε πιὸ πάνω καὶ εἰς ἀπόστασιν 41, 50 καὶ ἀπὸ τὴ γωνία Γ ὑπαρχούσης ἰσογείου οἰκοδομῆς καὶ εἰς ἀπόστασιν 40 μ.

Ἡ κορυφὴ 3 ἐξασφαλίζεται ἀπὸ τὸν τσιμεντ. πάσσαλο καὶ εἰς ἀπόσταση 62,50 μ. καὶ ἀπὸ τὴν γωνία Γ ποὺ ἀναφέραμε πιὸ πάνω καὶ εἰς ἀπόσταση 88,50 μ.

Ἡ κορυφὴ 4 ἐξασφαλίζεται ἀπὸ τὸν τσιμεντ. πάσσαλο Ε καὶ εἰς ἀπόσταση 29.00 μ. καὶ ἀπὸ τὴν γωνία Ζ τῆς ἐκεῖ ὑπαρχούσης οἰκοδομῆς καὶ εἰς ἀπόσταση 97.00 μ.

Ἡ κορυφὴ 5 ἀπὸ τὶς γωνίες Ζ καὶ Η τῶν ἐκεῖ ὑπαρχόντων κτισμάτων καὶ εἰς ἀποστάσεις 48,50 καὶ 23 μέτρα ἀντιστοίχως.

Ἡ κορυφὴ 6 ἀπὸ τὴν γωνία Η ποὺ ἀναφέραμε πιὸ πάνω καὶ εἰς ἀπόσταση 80,00 μ. καὶ ἀπὸ τὴν κορυφὴ 5 καὶ εἰς ἀπόσταση 94,50 μ.

Ὡς ὁριογραμμὴ παραλίας ὁρίζεται ἡ πολυγωνικὴ 1', 2', 3', 4', 5', 6', 1', ἐξασφαλιζομένη καὶ καθοριζομένη ἀπὸ τὰ ἴδια σταθερὰ σημεῖα ὅπως φαίνεται εἰς τὸ τοπογραφικὸν διάγραμμα :

Ἡ κορυφὴ 1' ἐξασφαλίζεται ἀπὸ τὰ σημεῖα Α καὶ Β (πάσσαλοι τσιμεντ.) καὶ εἰς ἀπόσταση 13.00 καὶ 83.00 μέτρα ἀντιστοίχως.

Ἡ κορυφὴ 2' ἐξασφαλίζεται ἀπὸ τὸ σημεῖο Β ποὺ ἀναφέραμε πιὸ πάνω καὶ εἰς ἀπόσταση 38,50 μ. καὶ ἀπὸ τὴ γωνία Γ ὑπαρχούσης ἀποθήκης καὶ εἰς ἀπόστασιν 34,50 μ.

Ἡ κορυφὴ 3' ἐξασφαλίζεται ἀπὸ τὸν τσιμεντ. πάσσαλο Δ καὶ εἰς ἀπόσταση 62,50 μ. καὶ ἀπὸ τὴν γωνία Γ ποὺ ἀναφέραμε πιὸ πάνω καὶ εἰς ἀπόσταση 83,50 μ.

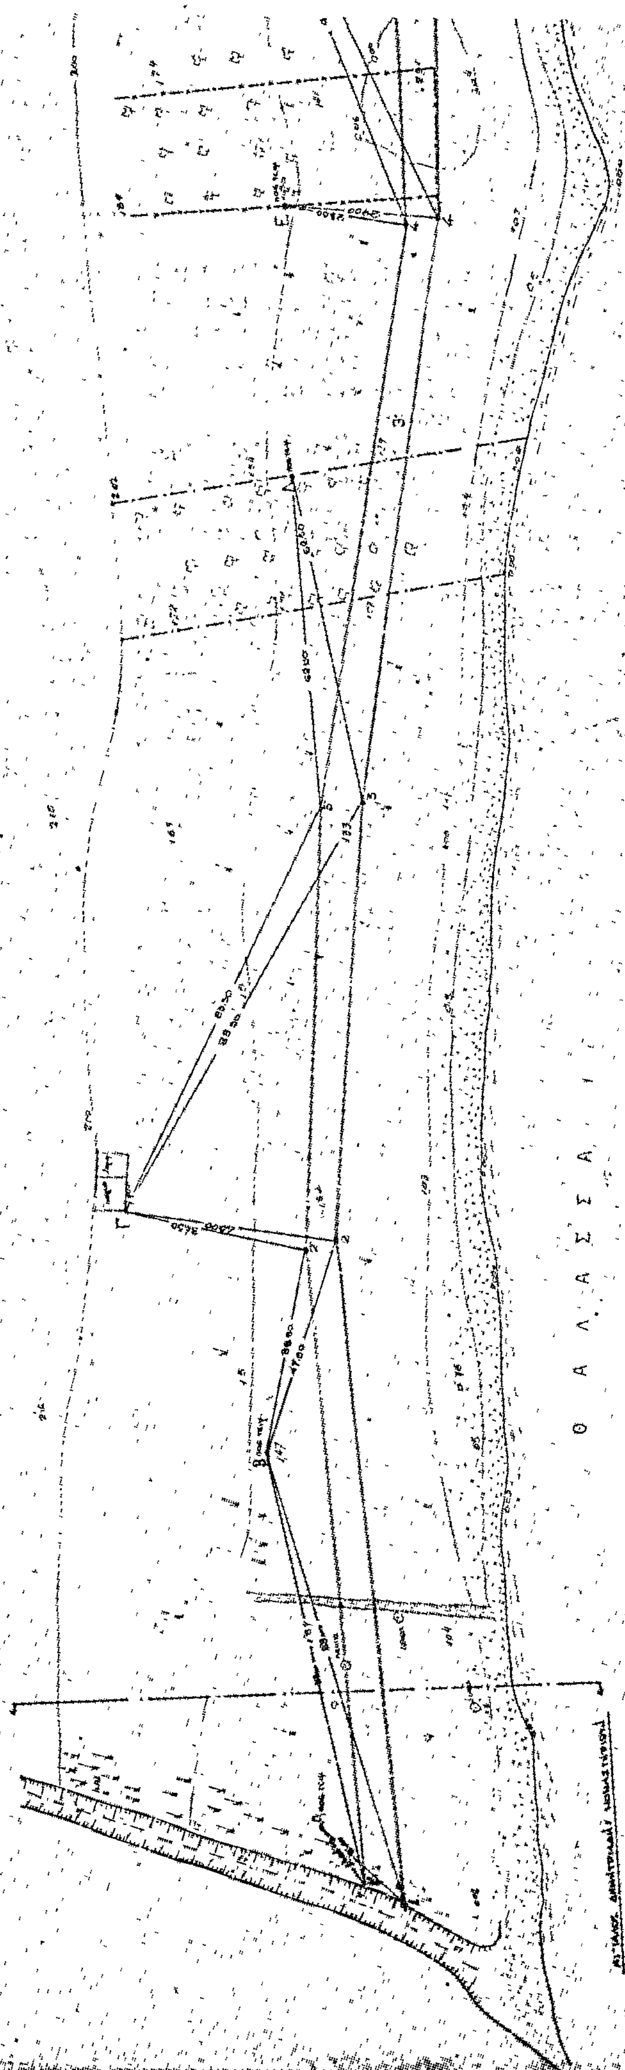
Ἡ κορυφὴ 4' ἐξασφαλίζεται ἀπὸ τὸν τσιμεντένιο πάσσαλο Ε καὶ εἰς ἀπόσταση 23.00 μ. καὶ ἀπὸ γωνίαν Ζ τῆς ἐκεῖ ὑπαρχούσης οἰκοδομῆς καὶ εἰς ἀπόστασιν 95,50μ.

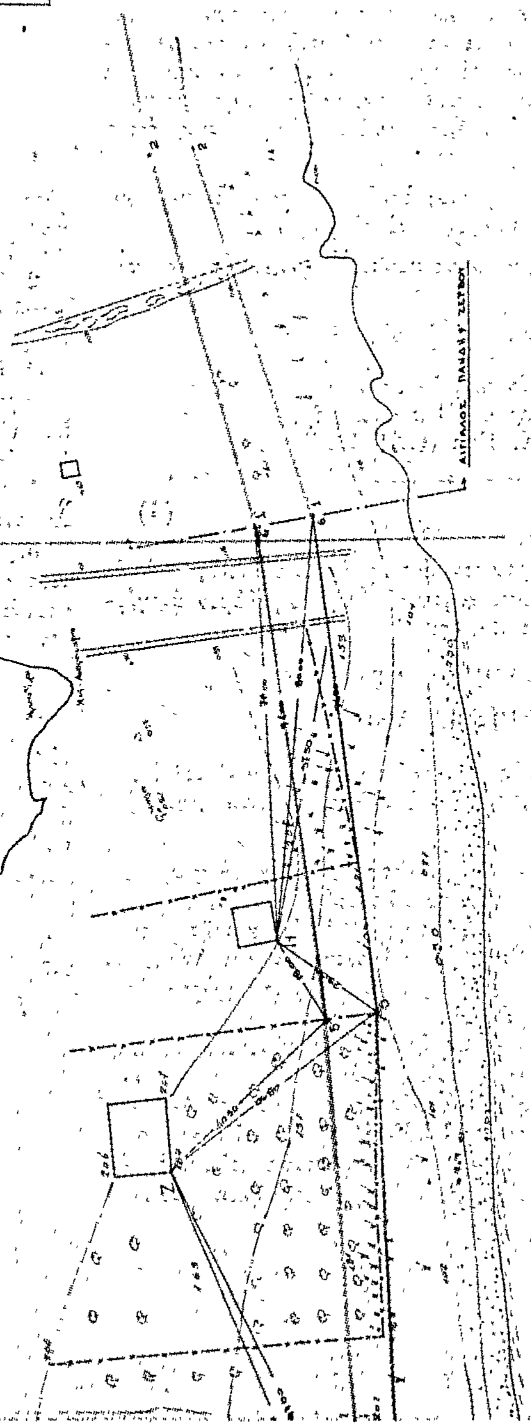
Ἡ κορυφὴ 5' ἐξασφαλίζεται ἀπὸ τὶς γωνίες Ζ καὶ Η τῶν ἐκεῖ ὑπαρχόντων κτισμάτων καὶ εἰς ἀποστάσεις 40,50 καὶ 18.00 μ. ἀντιστοίχως.

Ἡ κορυφὴ 6' ἐξασφαλίζεται ἀπὸ τὴν γωνία Η ποὺ ἀναφέραμε καὶ εἰς ἀπόστασιν 78.00 καὶ ἀπὸ τὴν κορυφὴ 5' καὶ εἰς ἀπόσταση 94,00' μ.

Τὰ Μέλη τῆς Ἐπιτροπῆς

1. Σκέρος Κων/νος, Οἰκονομικὸς Ἔφορος Κερκύρας
2. Βασίλ. Παπαγιάννης, Λιμενάρχης Κερκύρας.
3. Δημήτριος Μάκκας, Πρ/νος Τ.Ε.Ε. Δ/νσεως Τ.Υ.Ν. Κερκύρας.


Θ Α Λ Α Σ Σ Α


ΤΟΠΟΓΡΑΦΙΚΟΝ ΔΙΑΓΡΑΜΜΑ
ΠΡΟ ΙΔΙΟΚΤΗΣΙΑΣ ΚΩΝ_ΝΟΥ ΚΡΟΤΣΗ
ΕΙΣ ΠΕΡΙΟΧΗΝ ΚΑΒΟΥ ΚΟΙΝ. ΛΕΥΚΙΜΜΗΣ ΚΕΡΚΥΡΑΣ
ΠΡΟΣ ΚΑΘΟΡΙΣΜΟΝ (ΤΟ ΠΡΩΤΟΝ)
ΟΡΙΟΓΡΑΜΜΩΝ ΑΙΓΙΑΛΟΥ_ΠΑΡΑΛΙΑΣ
ΚΛΙΜΑΞ 1:500
ΥΠΟΜΝΗΜΑ
ΠΑΡΑΤΗΡΗΣΕΙΣ
Η ΕΠΙΤΡΟΠΗ ΚΑΘΟΡΙΣΜΟΥ ΑΙΓΙΑΛΟΥ Κ ΠΑΡΑΛΙΑΣ
Θ Α Λ Α Σ Σ Α

ΑΝΑΚΟΙΝΩΣΕΙΣ

'Αριθ. Φ. 320α/38191 (3)

Περὶ εἰδοποιήσεως παρακαταθέσεως ἀποζημιώσεως ἀπὸ ἀναγκαστικὴ ἀπαλλοτρίωση γιὰ ἀρχαιολογικοὺς σκοποὺς στὴν 'Ακαδημία Πλάτωνος.

Ο ΥΠΟΥΡΓΟΣ ΠΟΛΙΤΙΣΜΟΥ ΚΑΙ ΕΠΙΣΤΗΜΩΝ

1. Σύμφωνα μὲ τὶς διατάξεις τῶν ἄρθρων 7 καὶ 8 τοῦ Ν.Δ. 797/1971 «περὶ ἀναγκαστικῶν ἀπαλλοτριώσεων», πληροφοροῦμε ὅσους:

α) Ἔχουν δικαιώματα κυριότητας ἢ ἄλλα ἐμπράγματα δικαιώματα στὸ ἀκίνητο ποὺ ἀπαλλοτριώθηκε δυνάμει τῆς Π.12322/9443/7-1-1974) κοινῆς ὑπουργικῆς ἀποφάσεως γιὰ ἀρχαιολογικοὺς σκοποὺς στὴν 'Ακαδημία Πλάτωνος.

β) Ἔχουν ἐγγράψει ὑποθήκη ἢ ἔχουν ἐπιβάλει κατάσχεση ἢ μὲ ὁποιοδήποτε τρόπο διεκδικοῦν τὸ ἀκίνητο ποὺ ἀπαλλοτριώθηκε, ὅτι ἡ ἀποζημίωση ποὺ καθόρισε τὸ Μονομελὲς Πρωτοδικεῖο 'Αθηνῶν μὲ τὴν ἀπόφασή του ἀριθ. 111/1980 γιὰ τὸ ἀκίνητο καὶ γιὰ τὰ ὑπερκείμενα αὐτοῦ, ὅπως αὐτὰ φαίνονται στὸ κτηματολογικὸ διάγραμμα ποὺ συνοδεύει τὴν ἀπόφαση ἀπαλλοτριώσεως καὶ στὸ σχετικὸ κτηματολογικὸ πίνακα, ἔχει κατατεθεῖ στὸ Ταμεῖο Παρακαταθηκῶν καὶ Δανείων (Κεντρικὴ 'Υπηρεσία) καὶ ἔχει ἐκδοθεῖ γραμμάτιο συστάσεως παρακαταθήκης ἀριθμὸς 592542/27-6-80 γιὰ δύο ἑκατομμύρια ὀκτακόσιες ἑπτὰ χιλιάδες (2.807.000) δραχμές.

2. 'Η ἀποζημίωση αὐτὴ εἶναι ἀποδοτέα στοὺς δικαιούχους ποὺ θὰ ἀναγνωρισθοῦν σύμφωνα μὲ τὸ Νόμο.

'Η ἀνακοίνωση αὐτὴ νὰ δημοσιευθεῖ στὴν 'Εφημερίδα τῆς Κυβερνήσεως.

'Αθῆναι, 30 'Ιουνίου 1980

Μὲ ἐντολὴ 'Υπουργοῦ
'Ο Γενικὸς 'Επιθεωρητὴς
ΝΙΚ. ΓΙΑΛΟΥΡΗΣ

'Αριθ. 989 (4)

Περὶ εἰδοποιήσεως παρακαταθέσεως ἀποζημιώσεως ἀπὸ ἀναγκαστικὴ ἀπαλλοτρίωση γιὰ συμπλήρωση χώρου ἀνεγέρσεως Σχολῶν Χωροφυλακῆς.

Ο ΝΟΜΑΡΧΗΣ ΑΤΤΙΚΗΣ ΔΙΑΜΕΡΙΣΜΑ ΑΘΗΝΩΝ

Σύμφωνα μὲ τὶς διατάξεις τῶν ἄρθρων 7 καὶ 8 τοῦ Ν.Δ. 797/1971, «περὶ ἀναγκαστικῶν ἀπαλλοτριώσεων», πληροφοροῦμε ὅσους:

α. Ἔχουν δικαιώματα κυριότητος ἢ ἄλλα ἐμπράγματα δικαιώματα στὰ ἀκίνητα ποὺ ἀπαλλοτριώθηκαν δυνάμει τῆς ἀριθ. Χ.2818/5021/Κηρ. 'Αττικῆς/29.12.78 κοινῆς ὑπουργικῆς ἀποφάσεως τῶν 'Υπουργῶν Οἰκονομικῶν καὶ Δημοσίας Τάξεως (ΦΕΚ 33/22.1.79), γιὰ συμπλήρωση χώρου ἀνεγέρσεως Σχολῶν Χωροφυλακῆς.

β. Ἔχουν ἐγγράψει ὑποθήκη ἢ ἔχουν ἐπιβάλει κατάσχεση ἢ μὲ ὁποιοδήποτε τρόπο διεκδικοῦν τὰ ἀπαλλοτριωθέντα ἀκίνητα, ὅτι, ἡ ἀποζημίωση ποὺ καθόρισε τὸ 'Εφετεῖο 'Αθηνῶν μὲ τὴν ἀπόφασή του ἀριθ. 11.505/1979/5.12.79 γιὰ ὅλα τὰ ἀκίνητα ὅπως αὐτὰ εἰκονίζονται στὸν κτηματολογικὸ πίνακα, ἔχει κατατεθεῖ στὸ Ταμεῖο Παρακαταθηκῶν καὶ Δανείων (Κεντρικὴ 'Υπηρεσία) καὶ ἔχει ἐκδοθεῖ τὸ ἀριθ. 594553/12.7.80 γραμμάτιο συστάσεως παρακαταθήκης, γιὰ ἐννέα ἑκατομμύρια διακόσιες ἑξήντα χιλιάδες μηδὲν ὀγδόντα δρχ. (9.260.080).

'Η ἀποζημίωση αὐτὴ εἶναι ἀποδοτέα στοὺς δικαιούχους ποὺ ἀναγνωρίσθηκαν ἢ θὰ ἀναγνωρισθοῦν σύμφωνα μὲ τὸ νόμο.

'Η ἀνακοίνωση αὐτὴ νὰ δημοσιευθεῖ στὴν 'Εφημερίδα τῆς Κυβερνήσεως.

'Αθῆναι, 11 'Ιουλίου 1980

Μὲ ἐντολὴ 'Αναπλ. Νομάρχη
'Ο Γενικὸς Δ/ντὴς
ΔΙΟΝΥΣΙΟΣ ΜΠΕΛΕΚΟΥΚΙΑΣ

ΠΟΛΕΟΔΟΜΙΑ

ΔΙΑΤΑΓΜΑΤΑ

(5)

Περὶ τροποποιήσεως τοῦ ρυμοτομικοῦ σχεδίου 'Αγίων 'Αναργύρων ('Αττικῆς).

Ο ΠΡΟΕΔΡΟΣ ΤΗΣ ΕΛΛΗΝΙΚΗΣ ΔΗΜΟΚΡΑΤΙΑΣ

Ἔχοντες ὑπ' ὄψει:

1. Τὰς διατάξεις τοῦ ἀπὸ 17 'Ιουλίου 1923 Ν. Δ/τος «περὶ σχεδίου πόλεων κλπ.», ὡς μεταγενεστέρως ἐτροποποιήθησαν καὶ συνεπληρώθησαν καὶ εἰδικώτερον τῶν ἄρθρων 3 καὶ 70 αὐτοῦ.
2. Τὰς διατάξεις τοῦ Ν. 947/1979 «περὶ οἰκιστικῶν περιοχῶν» (ΦΕΚ 169/Α) καὶ εἰδικώτερον τοῦ ἄρθρου 62 (παρ. 1) αὐτοῦ.
3. Τὰς διατάξεις τοῦ Ν. 1032/1980 «περὶ συστάσεως 'Υπουργείου Χωροταξίας, Οἰκισμοῦ καὶ Περιβάλλοντος» (ΦΕΚ 57/Α) καὶ εἰδικώτερον τῶν ἄρθρων 2 (παρ. 2) καὶ 3 (παρ. 1 ἐδάφιον α) αὐτοῦ.
4. Τὰς ὑπ' ἀριθ. 109/1977 καὶ 286/1977 πράξεις τοῦ Δημοτικοῦ Συμβουλίου 'Αγίων 'Αναργύρων ('Αττικῆς) καὶ
5. Τὰς ὑπ' ἀριθ. 636/1979 καὶ 1265/1979 γνωμοδοτήσεις τοῦ Συμβουλίου Δημοσίων Ἔργων (Τμῆμα Οἰκισμοῦ), προτάσει τοῦ 'Υπουργοῦ Χωροταξίας, Οἰκισμοῦ καὶ Περιβάλλοντος, ἀποφασίζομεν:

Ἄρθρον μόνον.

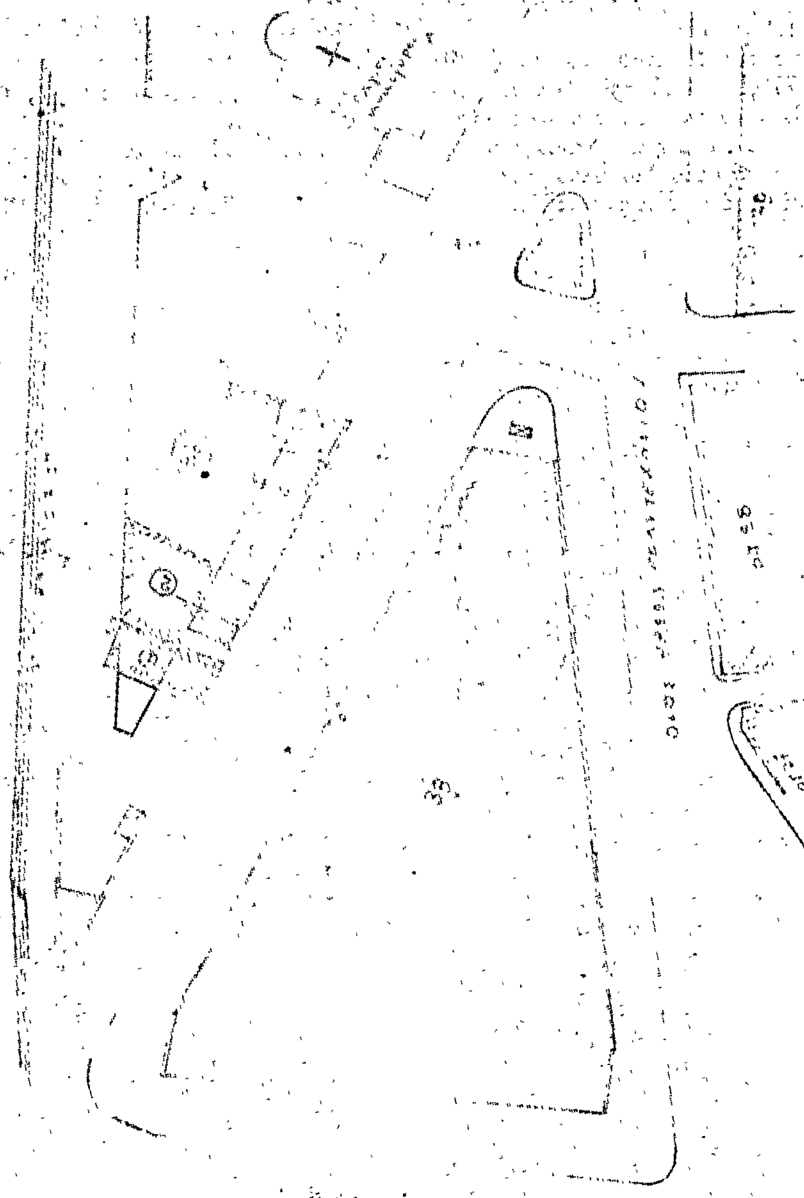
'Εγκρίνεται ἡ τροποποίησις τοῦ ρυμοτομικοῦ σχεδίου 'Αγίων 'Αναργύρων ('Αττικῆς) κατὰ τὸ ὑπ' ἀριθ. 37 οἰκοδομικὸν τετράγωνον, ὡς ἐμφαίνεται εἰς τὸ ὑπὸ τοῦ Γενικοῦ Διευθυντοῦ Οἰκισμοῦ θεωρημένον διὰ τῆς ὑπ' ἀριθ. Γ.6322/1980 πράξεως αὐτοῦ σχετικὸν πρωτότυπον διάγραμμα ὑπὸ κλίμακα 1:500, τοῦ ὁποίου συνοπτικὸν ἀντίτυπον δημοσιεύεται μετὰ τοῦ παρόντος.

Εἰς τὸν 'Υπουργὸν Χωροταξίας, Οἰκισμοῦ καὶ Περιβάλλοντος, ἀνατίθεμεν τὴν δημοσίευσιν καὶ ἐκτέλεσιν τοῦ παρόντος Διατάγματος.

'Εν 'Αθήναις τῇ 14 'Ιουνίου 1980

Ο ΠΡΟΕΔΡΟΣ ΤΗΣ ΔΗΜΟΚΡΑΤΙΑΣ
ΚΩΝΣΤΑΝΤΙΝΟΣ Γ. ΚΑΡΑΜΑΝΛΗΣ

Ο ΥΠΟΥΡΓΟΣ ΧΩΡΟΤΑΞΙΑΣ, ΟΙΚΙΣΜΟΥ ΚΑΙ ΠΕΡΙΒΑΛΛΟΝΤΟΣ
ΓΕΩΡΓΙΟΣ ΠΛΥΤΑΣ


ΥΠΟΥΡΓΕΙΟ
ΔΙΕΥΘΥΝΣΗ ΟΙΚΙΣΜΟΥ
ΑΘΗΝΑ 7 Ιουνίου 1980
Ο ΓΕΝΙΚΟΣ ΔΙΕΥΘΥΝΤΗΣ

ΑΝΑΚΟΙΝΩΣΕΙΣ

'Αριθ. Δ1/11453 (6)

Περὶ ἀνακοινώσεως παρακαταθέσεως ἀποζημιώσεως ἀκινήτων ποὺ ἔχουν ρυμοτομηθεῖ μὲ τὸ ἐγκεκριμένο ρυμοτομικὸ σχέδιο τοῦ Δήμου Χαϊδαρίου, γιὰ τὴ διεύρυνση τῆς 'Ιερᾶς 'Οδοῦ ἀπὸ τὴν ὁδὸ Αἰσχύλου μέχρι τὴν ὁδὸ Πελοποννήσου (Π.Α. 167/72).

Ο ΥΠΟΥΡΓΟΣ ΔΗΜΟΣΙΩΝ ΕΡΓΩΝ

"Εχοντας ὑπόψη :

1. Τὶς διατάξεις τοῦ Ν. Δ/τος 17.7.1923 «περὶ σχεδίων πόλεων, κωμῶν καὶ συνοικισμῶν τοῦ Κράτους καὶ οἰκοδομῆς αὐτῶν» (ΦΕΚ 228/16.8.1923 τ. Α'.).

2. Τὶς διατάξεις τοῦ Ν. Δ/τος 797/1971 «περὶ ἀναγκαστικῶν ἀπαλλοτριώσεων» (ΦΕΚ 1/1.1.1971 τ.Α'.).

3. Τὸν πίνακα παρακαταθέσεως τῆς ἀποζημιώσεως ποὺ καθορίσθηκε μὲ τὴν ἀπόφαση 16778/30.11.77 τοῦ Πολυμελοῦς Πρωτοδικείου 'Αθηνῶν γιὰ ἀκίνητα ποὺ ρυμοτομήθηκαν μὲ τὸ ἐγκεκριμένο ρυμοτομικὸ σχέδιο τοῦ Δήμου Χαϊδαρίου γιὰ τὴ διεύρυνση τῆς 'Ιερᾶς ὁδοῦ ἀπὸ τὴν ὁδὸ Αἰσχύλου μέχρι τὴν ὁδὸ Πελοποννήσου σύμφωνα μὲ τὶς ἐνδείξεις τῆς πράξεως ἀναλογισμοῦ 167/72 ἀνακοινώνουμε στὰ πρόσωπα ποὺ ἔχουν ἢ ἢ ἀξιώνουν ἐμπράγματα δικαιώματα στὰ παραπάνω ἀκίνητα, ὅτι ἡ ἀποζημίωση τῶν οἰκοπεδικῶν ἐκτάσεων ποὺ ἔχουν ρυμοτομηθεῖ καὶ τῶν ἐπικειμένων τους ὅπως σημειώνονται στὰ στοιχεῖα προδικασίας τοῦ ἄρθρου 5 τοῦ Ν. 653/1977, ἔχει κατατεθεῖ στὸ Ταμεῖο Παρακαταθηκῶν καὶ Δανείων 'Αθηνῶν, ὕστερα ἀπὸ τὸ συμψηφισμὸ δικαιωμάτων καὶ ὑποχρεώσεων ποὺ προβλέπει τὸ ἄρθρο 6 τοῦ Ν. 5269/1931 καὶ μὲ τὴν ἔκδοση τοῦ γραμματίου παρακαταθήκης 592369/25.6.80 συνολικοῦ ποσοῦ 65.400 δραχμῶν.

'Η παρακατάθεση τῆς παραπάνω ἀποζημιώσεως ἔγινε ὑπὲρ 'Αριστείδη Σπυρ. Σαλβάνου καὶ θὰ καταβληθεῖ μόνο στὰ πρόσωπα ποὺ θὰ ἀναγνωρισθοῦν ὡς δικαιοῦχοι μὲ ἀπόφαση τοῦ Μονομελοῦς Πρωτοδικείου 'Αθηνῶν.

'Η ἀνακοίνωση αὐτὴ νὰ δημοσιευθεῖ στὴν 'Εφημερίδα τῆς Κυβερνήσεως.

'Αθῆναι, 2 'Ιουλίου 1980

Μὲ ἐντολὴ 'Υπουργοῦ
'Ο Διευθυντὴς
ΙΩΣΗΦ ΑΡ. ΑΙΓΙΔΗΣ

ΑΠΟ ΤΟ ΕΘΝΙΚΟ ΤΥΠΟΓΡΑΦΕΙΟ